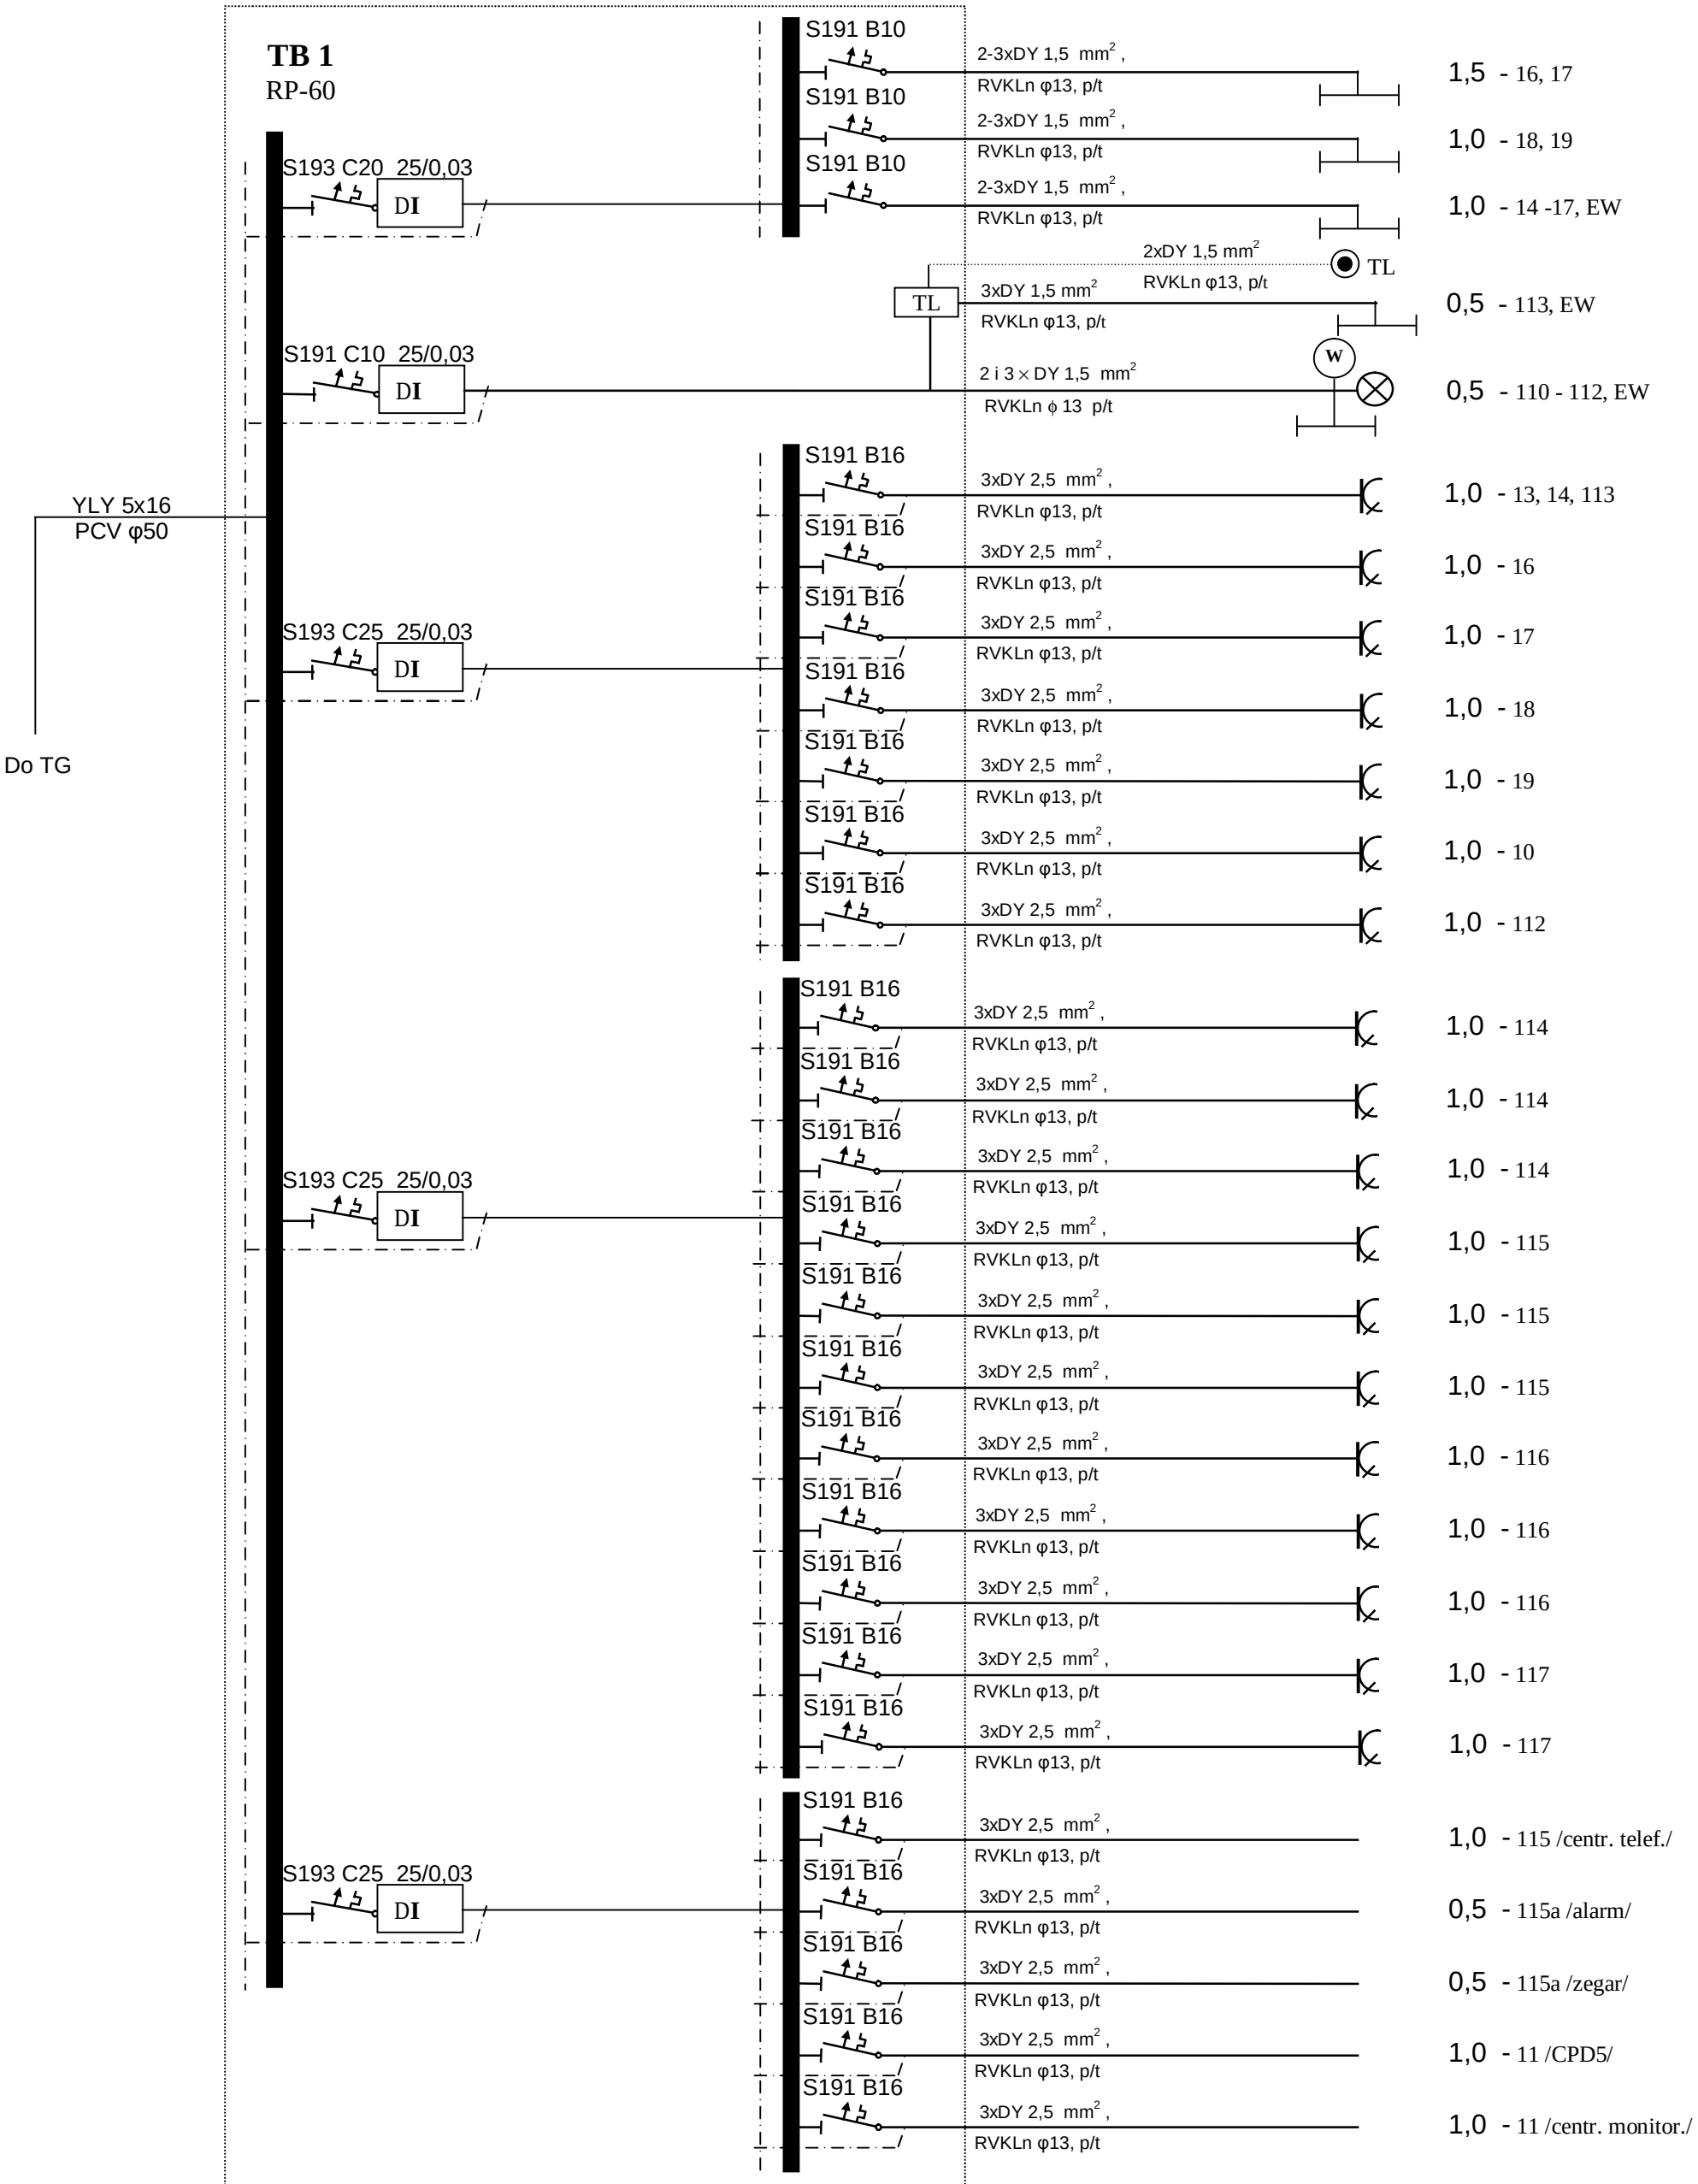

P_Z = 26,5kW

Stadium: ***PT***	Obiekt, adres : ***Budynek Zespołu Szkół nr 2 przy ul. Stasiaka 1 w Bochni.*** Inwestor: ***Zespół Szkół nr 2 im. S. Konarskiego w Bochni.***	Nr rys.: ***6***
Temat, branża : ***Modernizacja wewnętrznej instalacji elektrycznej.***		Projektował : mgr inż. Krzysztof Janusz / Podpis:
Przedmiot rys. : ***Schemat ideowy – - parter - tablica TB1.***		Data : ***2008*** / Skala : -------

PDF created with pdfFactory trial version www.pdffactory.com