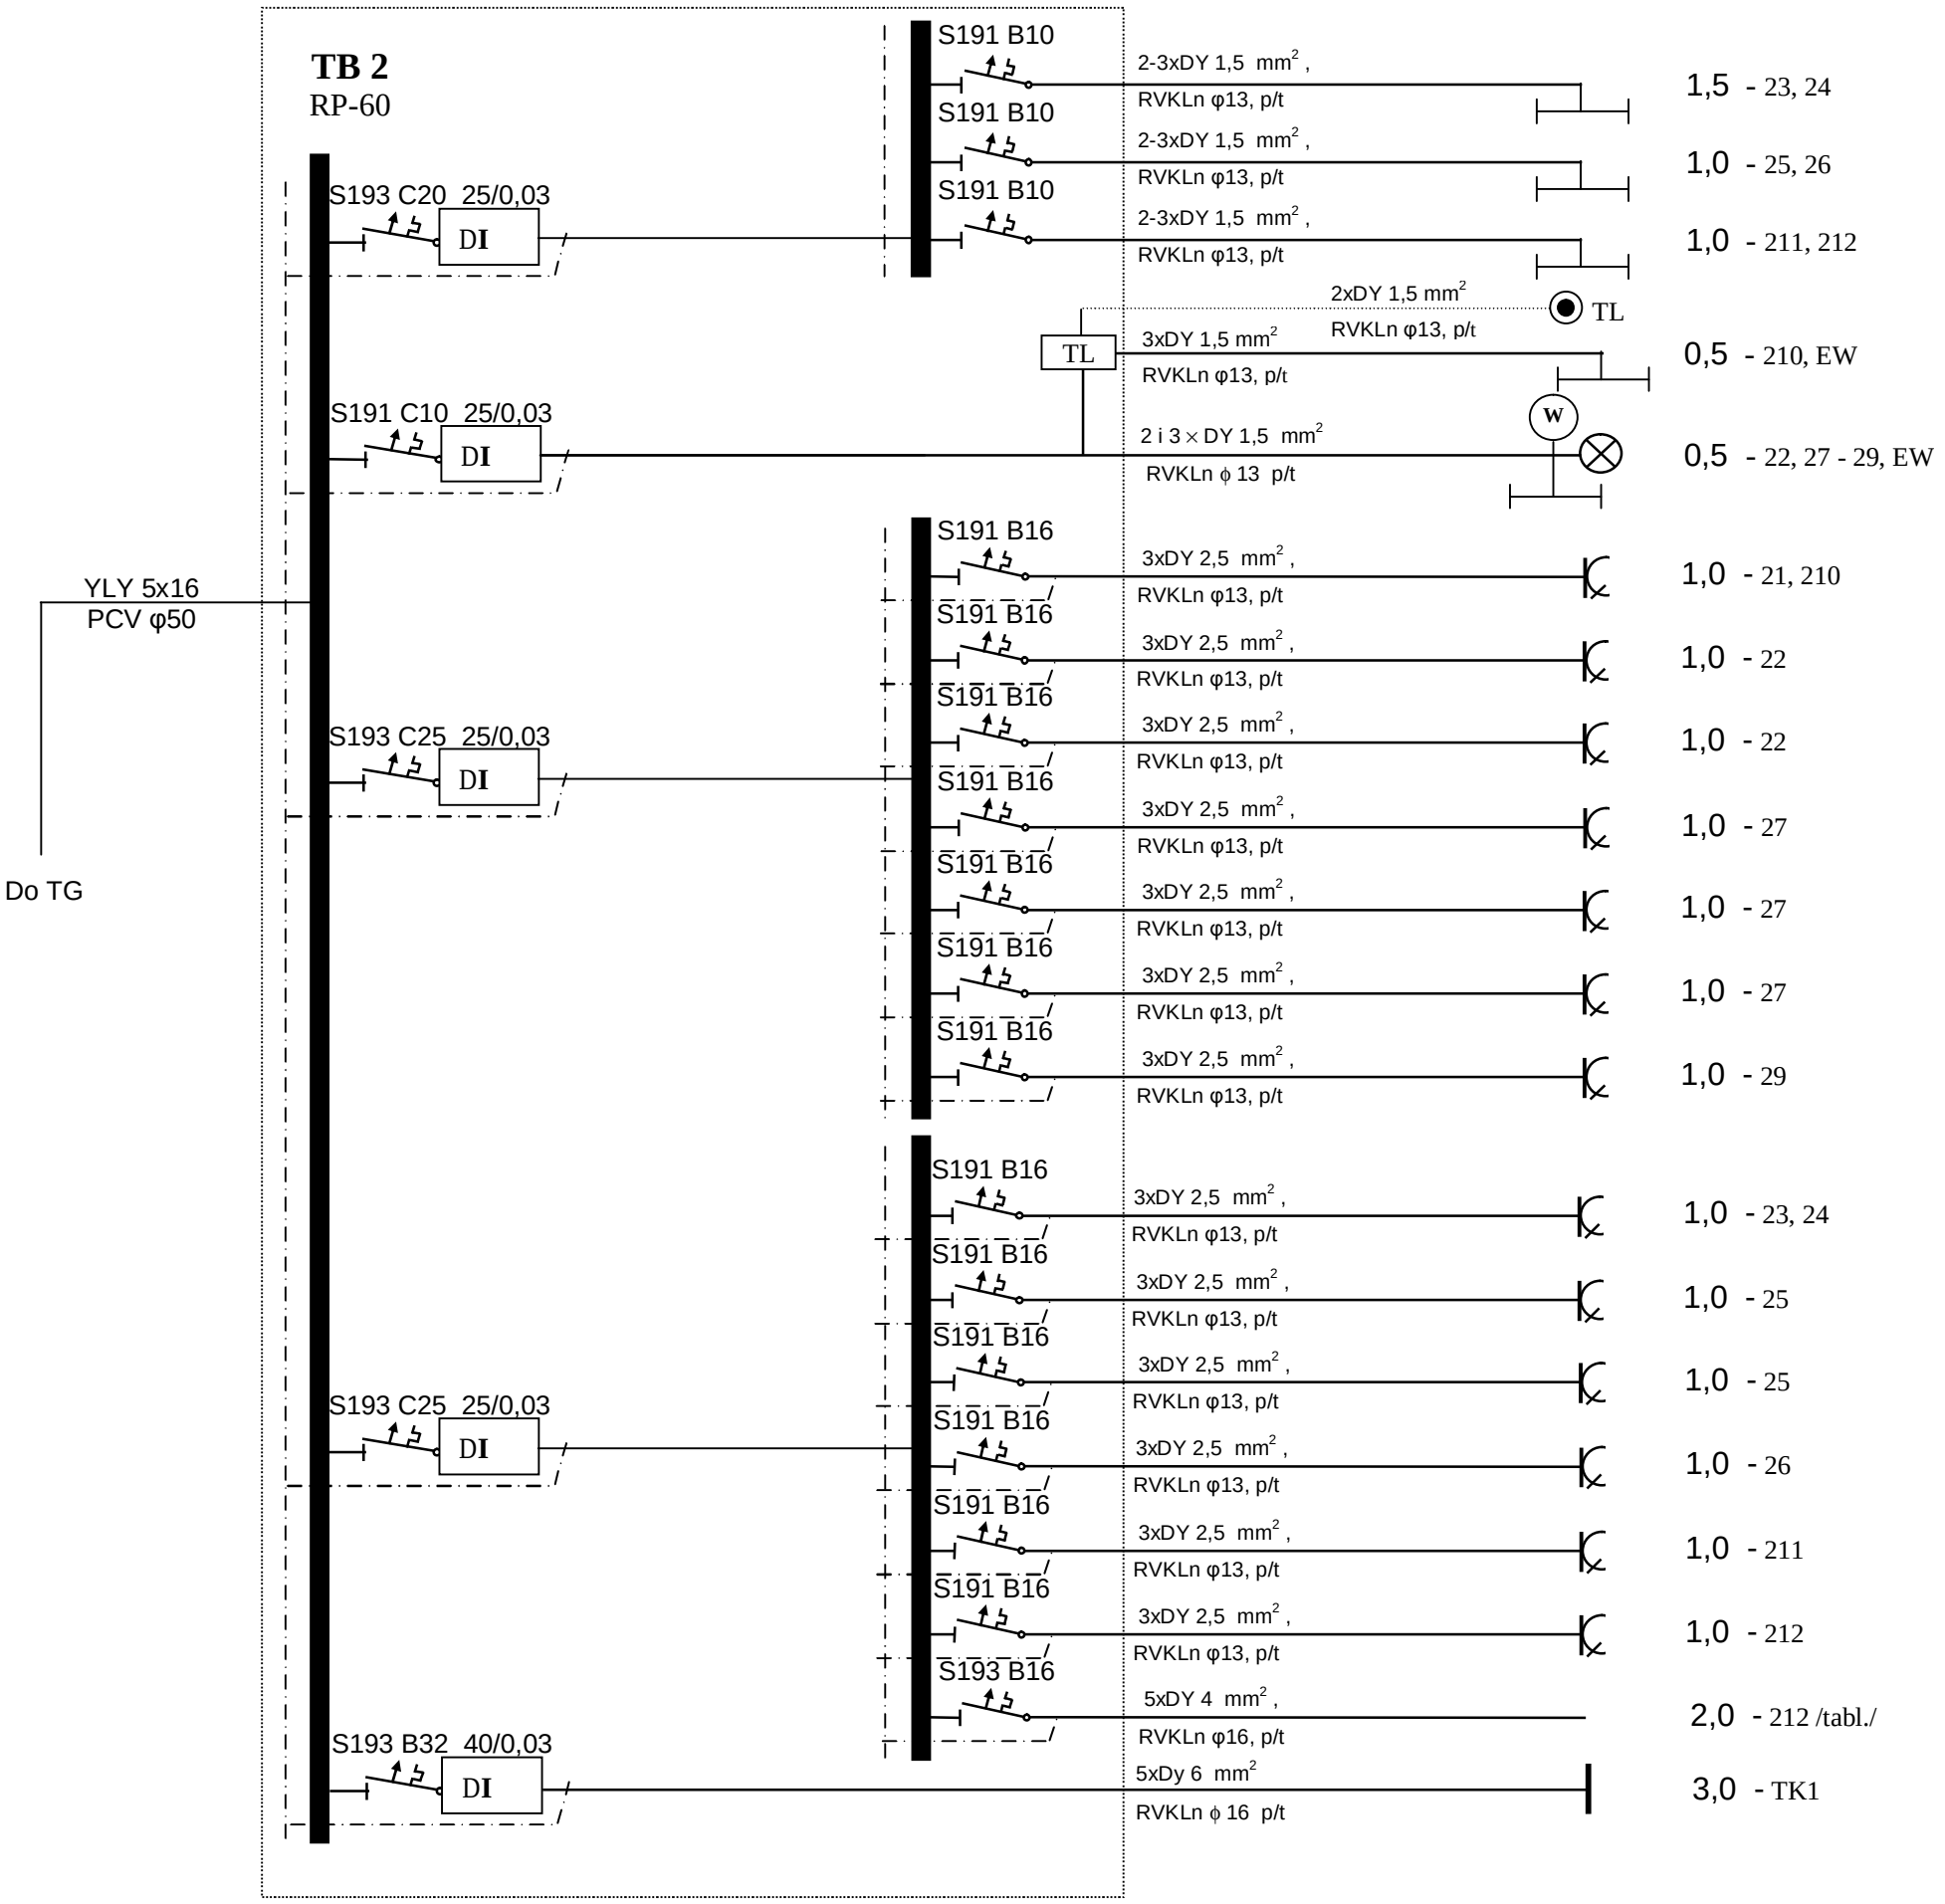


**$P_Z$ = 22,5kW**

| | | |
|---|---|---|
| Stadium<br>***PT*** | Obiekt, adres : ***Budynek Zespołu Szkół nr 2 przy ul. Stasiaka 1 w Bochni.***<br>Inwestor: ***Zespół Szkół nr 2 im. S. Konarskiego w Bochni.*** | Nr rys.<br>***7*** |
| Temat, branża :<br>***Modernizacja wewnętrznej instalacji elektrycznej.*** | Projektował :<br>mgr inż.<br>Krzysztof Janusz | Podpis: |
| Przedmiot rys. :<br>. ***Schemat ideowy – – 1 piętro - tablica TB2.*** | Data :<br>***2008*** | Skala :<br>------- |

PDF created with pdfFactory trial version www.pdffactory.com