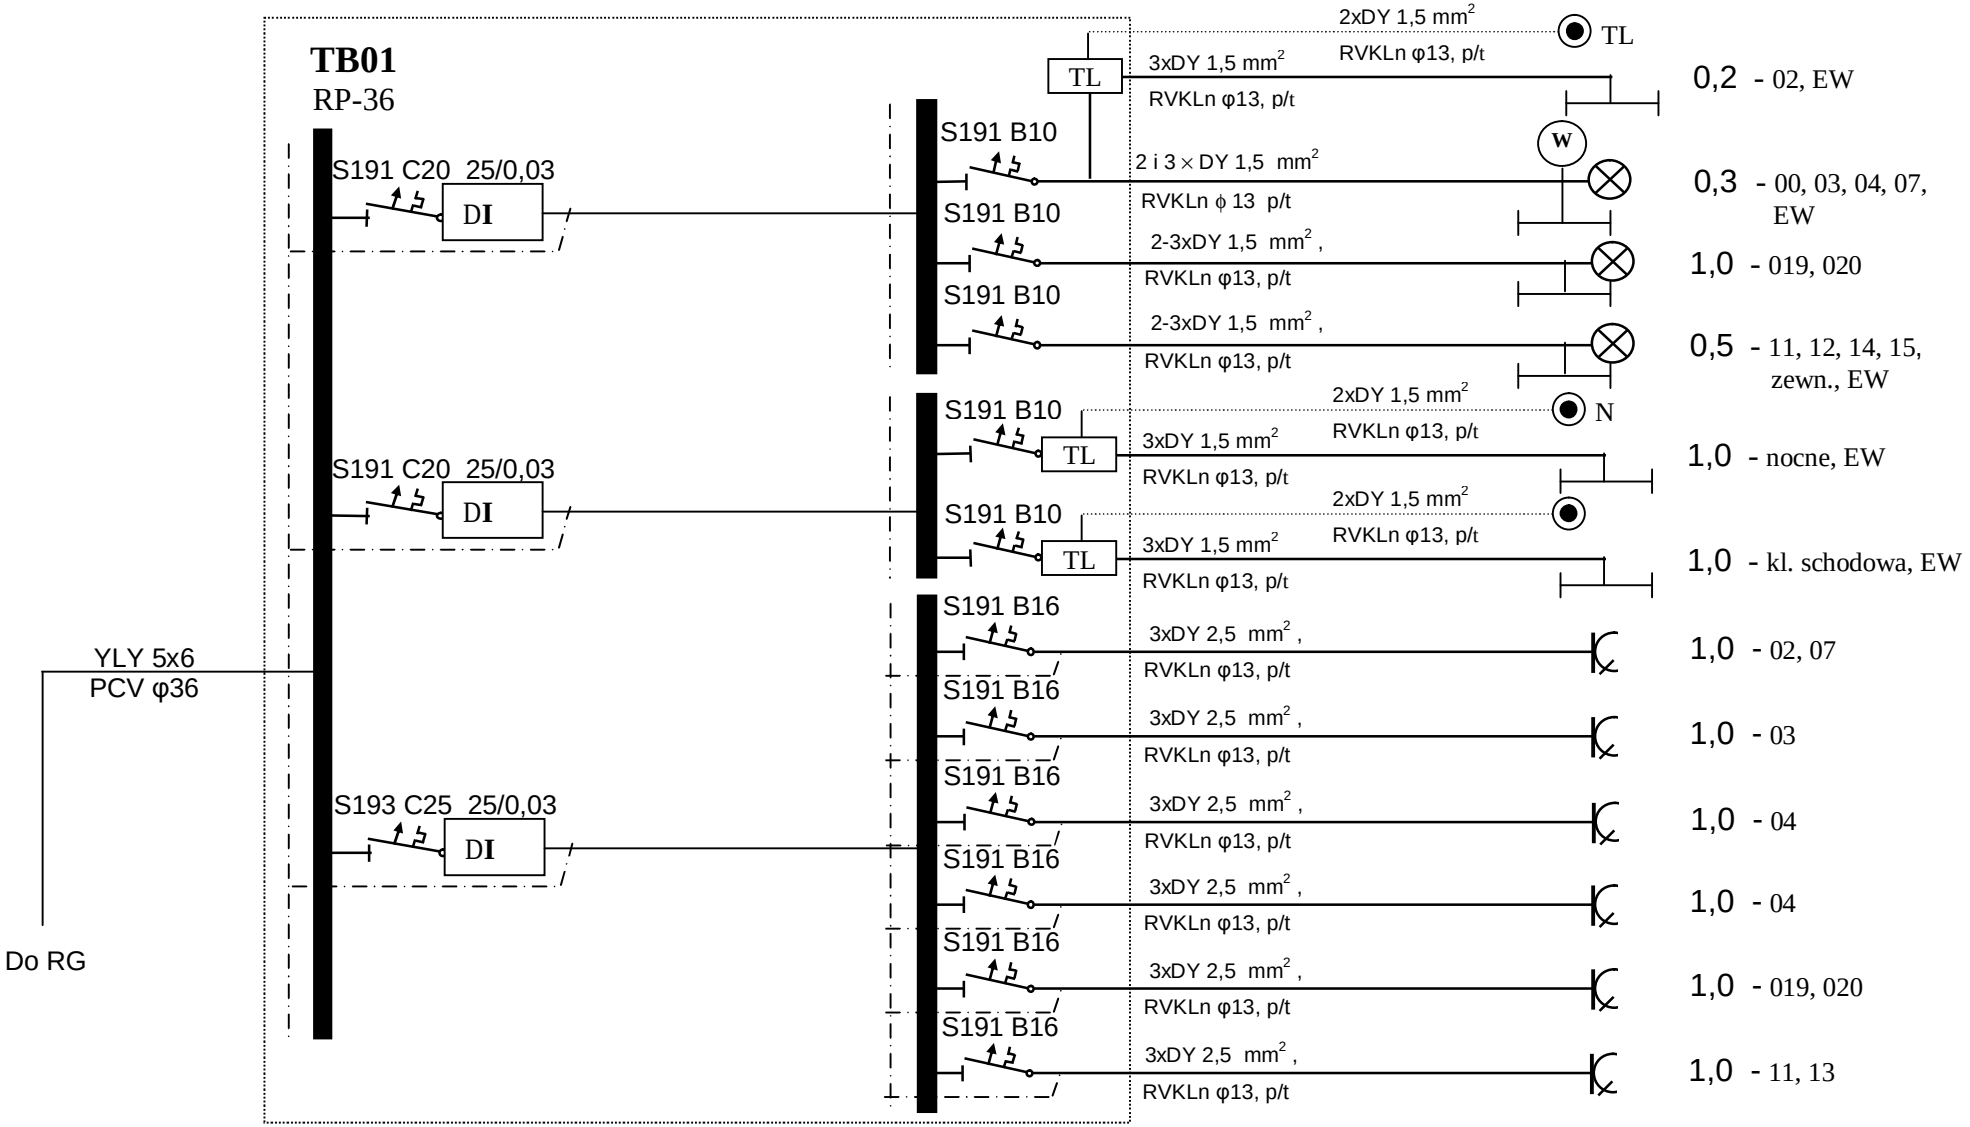

P_Z = 10,0kW

Stadium: ***PT***	Obiekt, adres : ***Budynek Zespołu Szkół nr 2 przy ul. Stasiaka 1 w Boc ni.*** Inwestor: ***Zespół Szkół nr 2 im. S. Konarskiego w Bochni.***	Nr rys.: ***5***
Temat, branża : ***Modernizacja wewnętrznej instalacji elektrycznej.***	Projektował : mgr inż. Krzysztof Janusz	Podpis:
Przedmiot rys. : ***Schemat ideowy – – piwnica i parter - tablica TB01.***	Data : ***2008***	Skala : -------

PDF created with pdfFactory trial version www.pdffactory.com