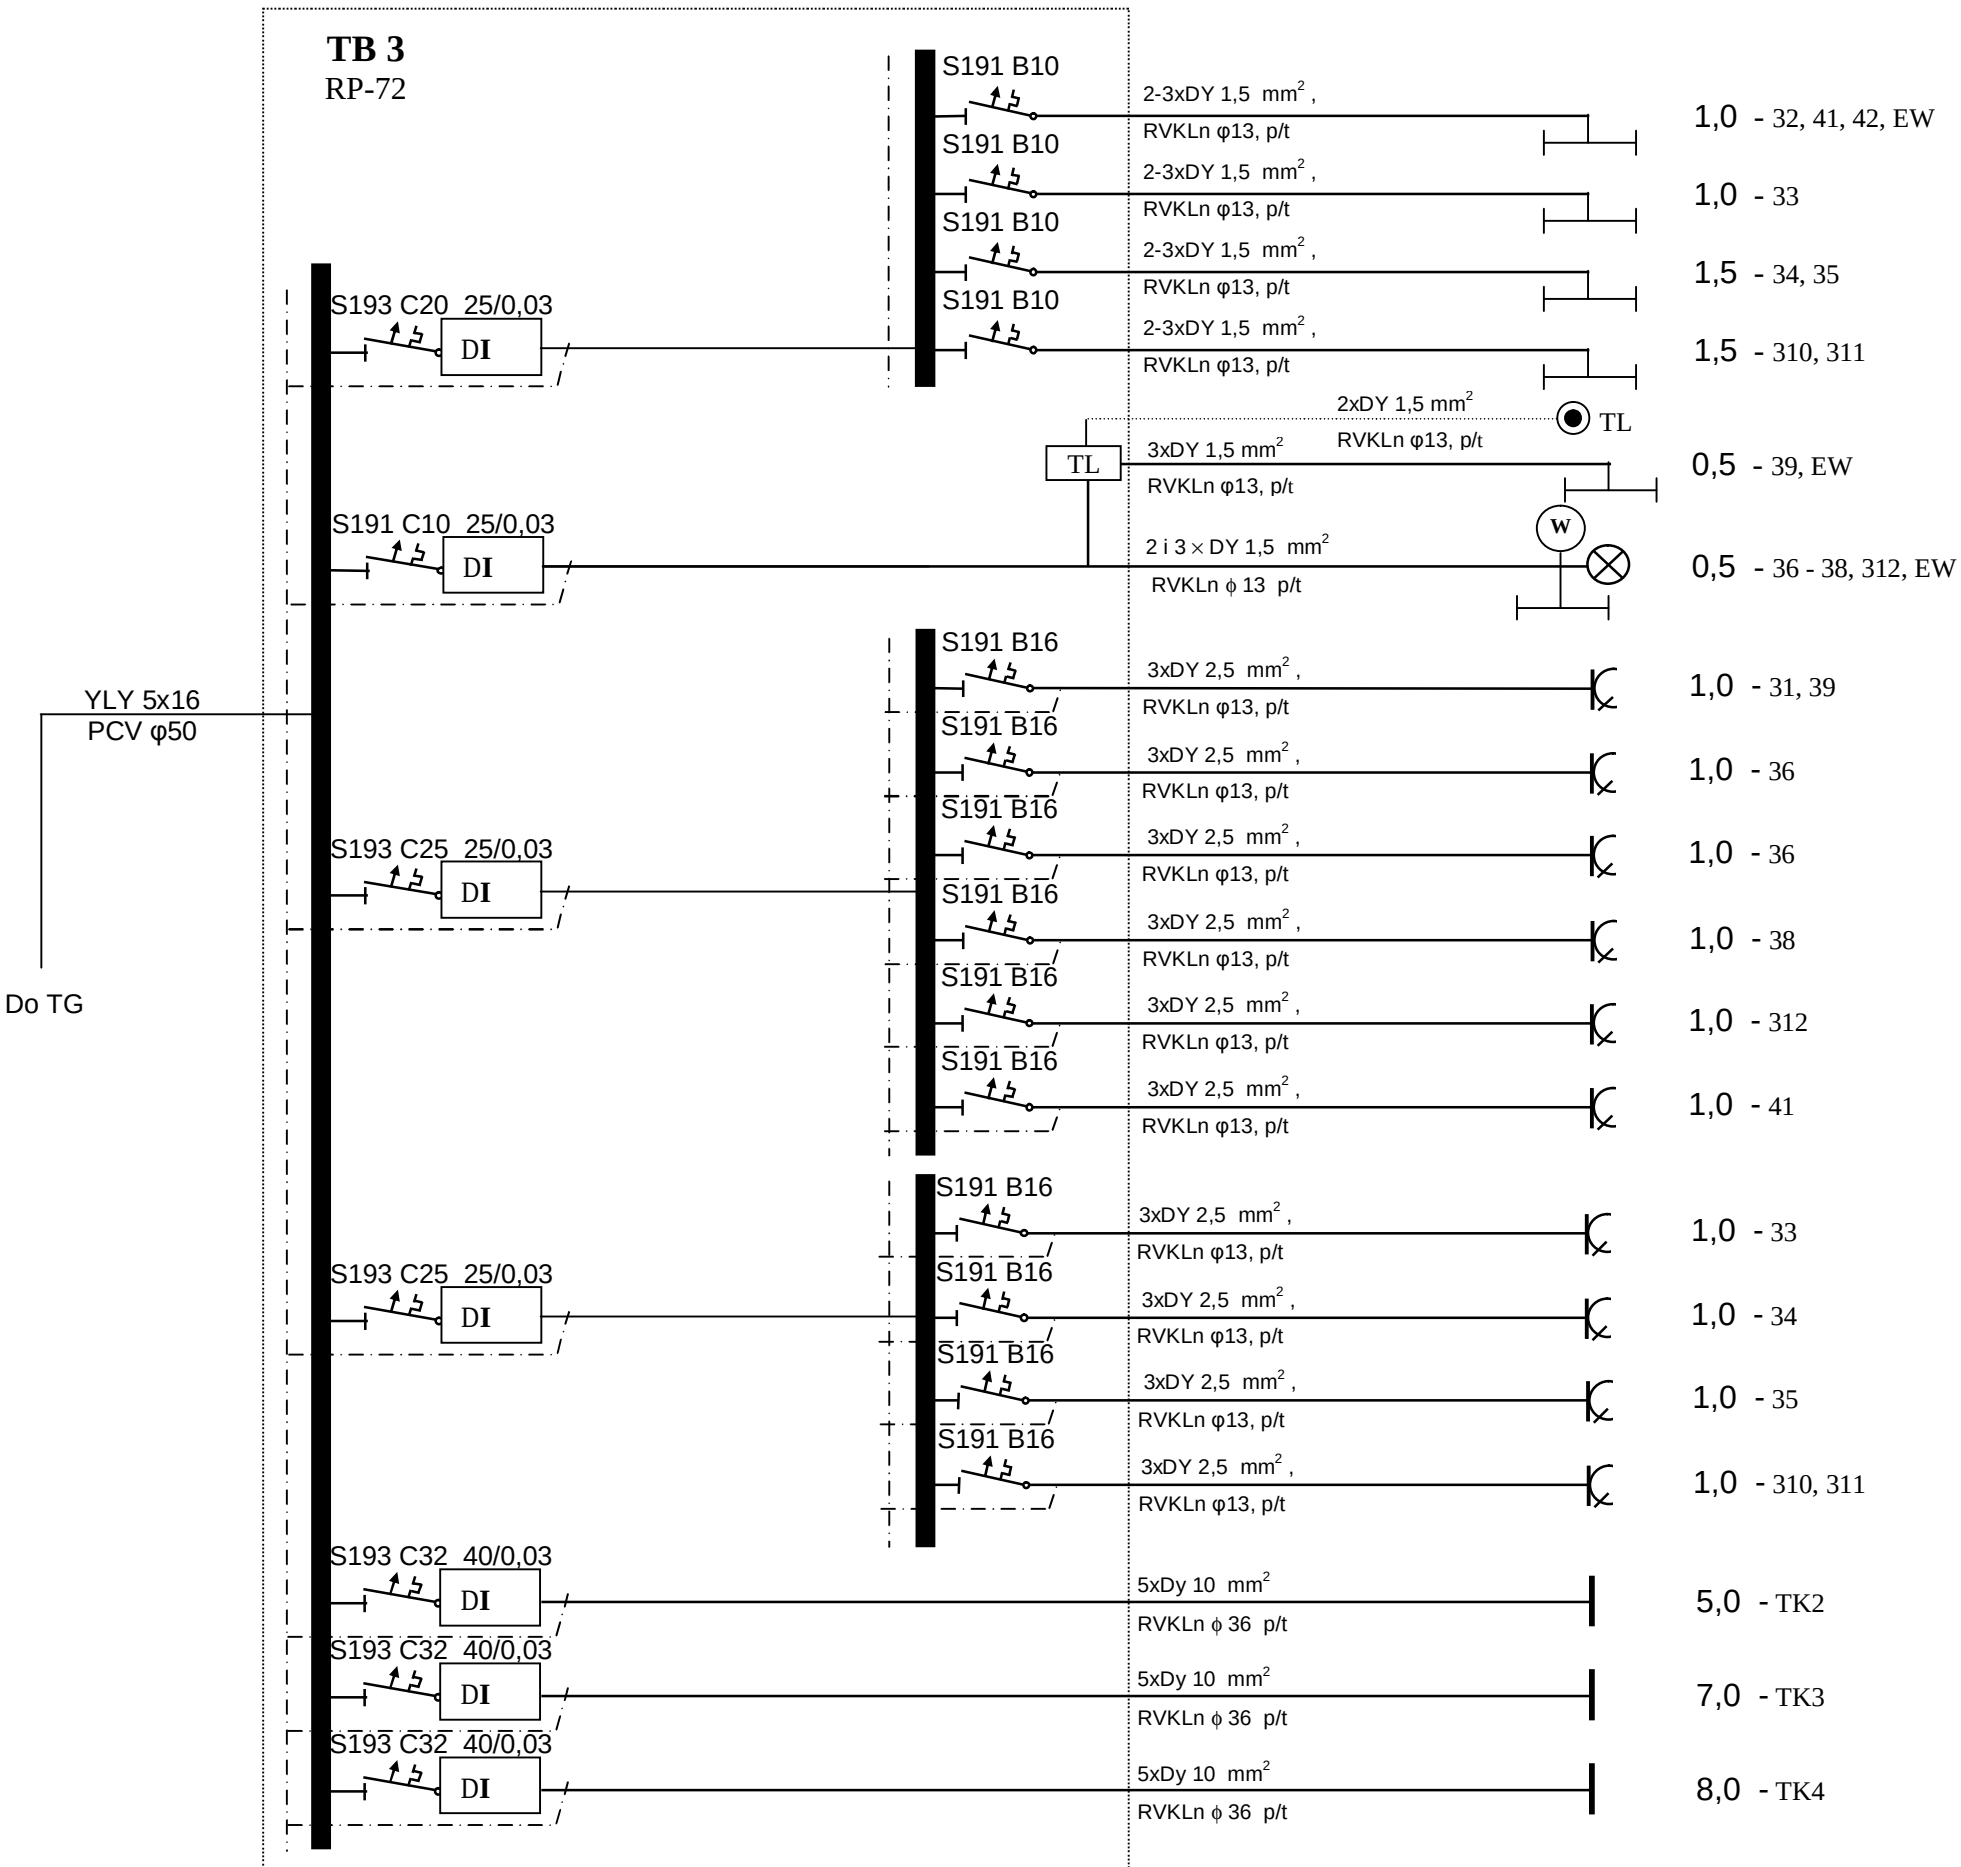

P_Z = 36,0kW

Stadium ***PT***	Obiekt, adres : ***Budynek Zespołu Szkół nr 2 przy ul. Stasiaka 1 w Bochni.*** Inwestor: ***Zespół Szkół nr 2 im. S. Konarskiego w Bochni.***		Nr rys. ***8***
Temat, branża : ***Modernizacja wewnętrznej instalacji elektrycznej.***		Projektował : mgr inż. Krzysztof Janusz	Podpis:
Przedmiot rys. : ***Schemat ideowy – – 2 piętro i wieża - tablica TB3.***		Data : ***2008***	Skala : -------

PDF created with pdfFactory trial version www.pdffactory.com